



各階平面図及び募集区画 (1階)

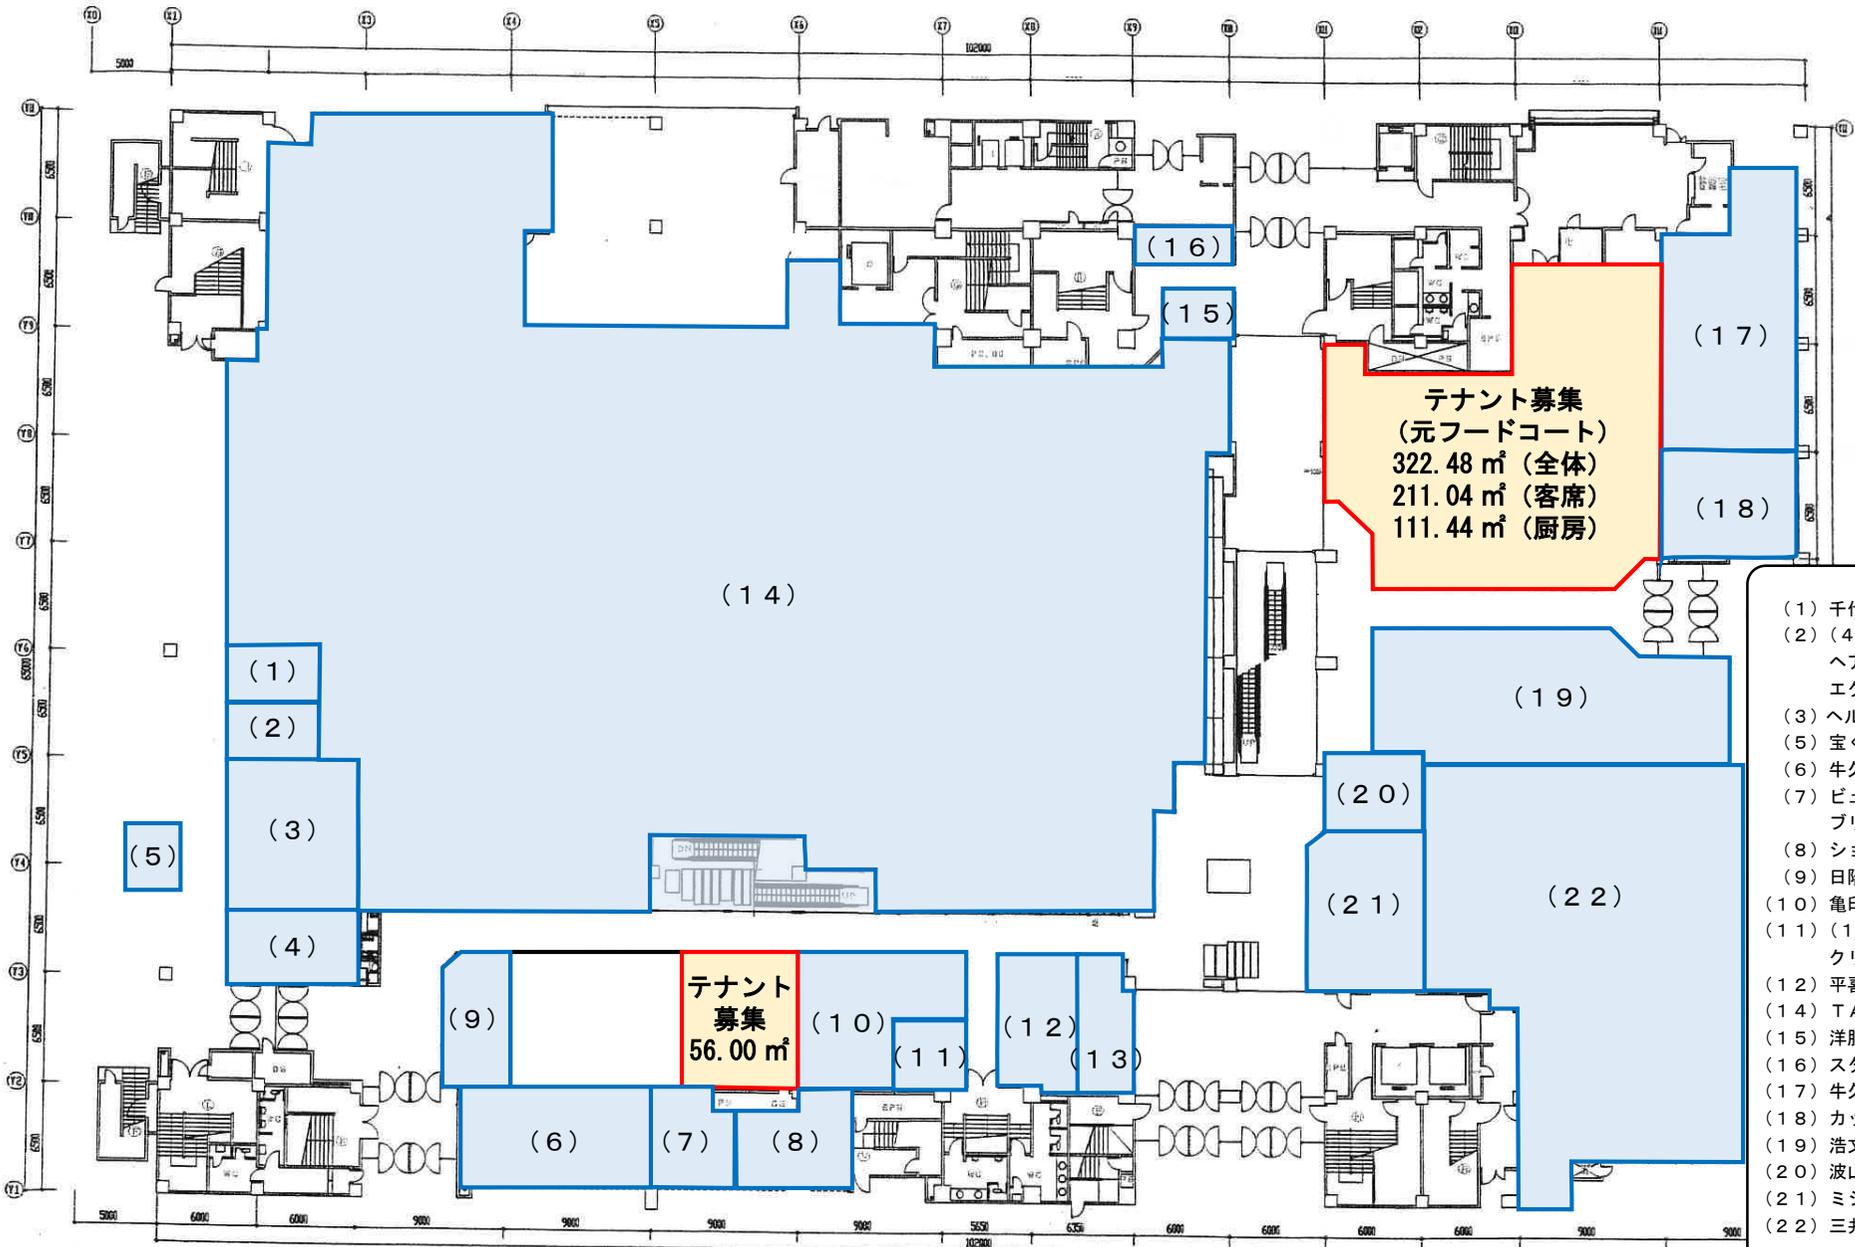


- (1) 千代田フラワー
- (2) (4)
ヘアーサロン
エクセル
- (3) ヘルスショップハクジュ
- (5) 宝くじ日宝販
- (6) 牛久パソコン教室
- (7) ビューティーサロン
プリリアント
- (8) ショットバーLine
- (9) 日陽フルーツ
- (10) 亀印製菓
- (11) (13)
クリーニングわたなべ
- (12) 平喜園
- (14) TAIRAYA
- (15) 洋服お直し銀の糸
- (16) スターウオッチ
- (17) 牛久ふれあい保育園
- (18) カットハウスマドンナ
- (19) 浩文堂書店
- (20) 波山堂印舗
- (21) ミシェル薬局
- (22) 三井住友銀行

各階平面図及び募集区画（2階）

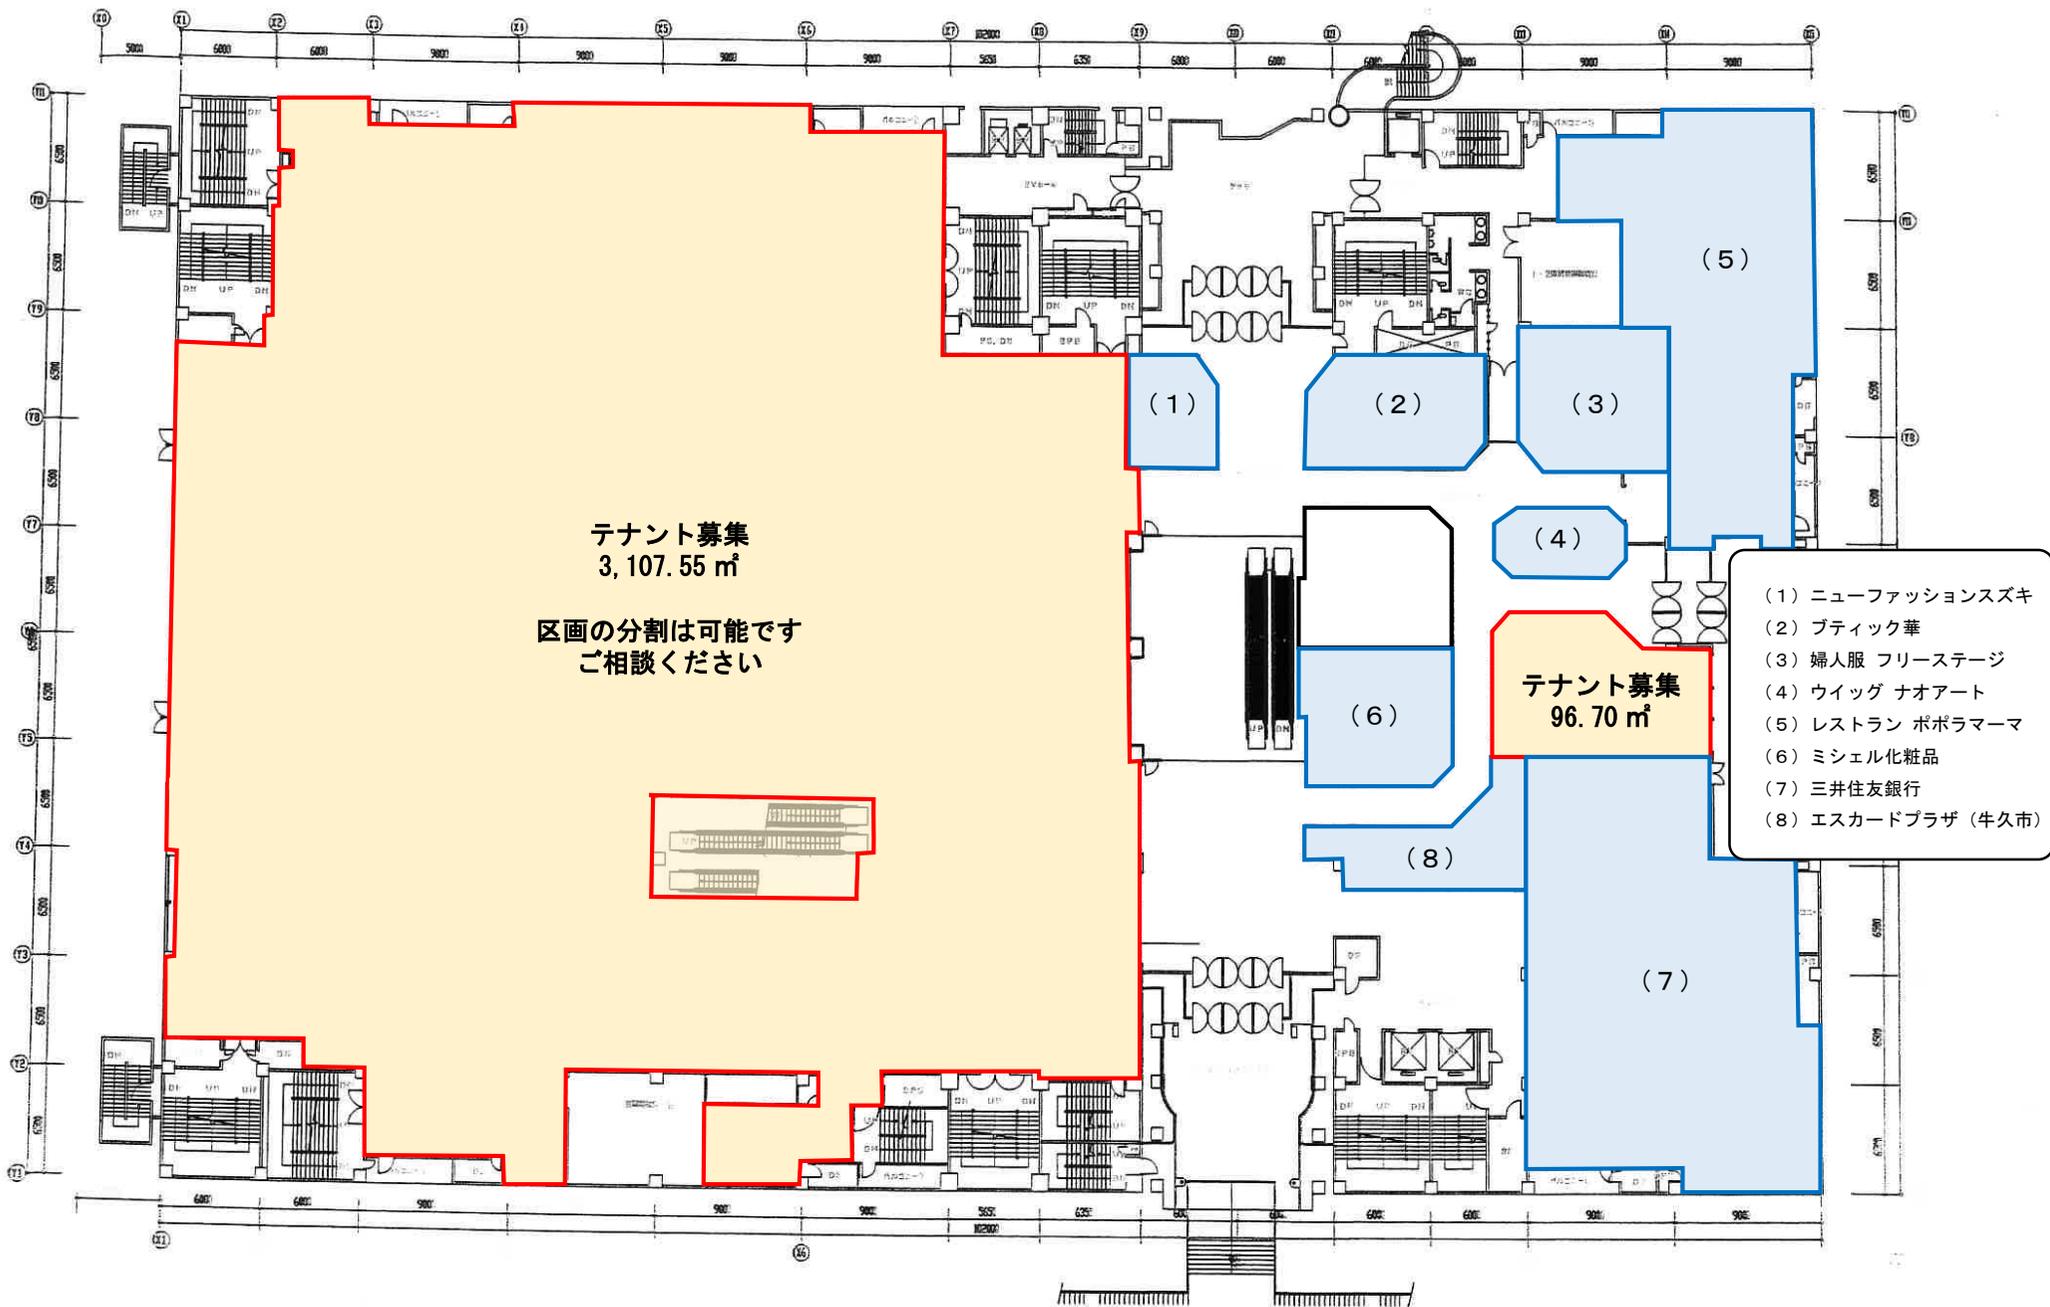

各階平面図及び募集区画 (3階)

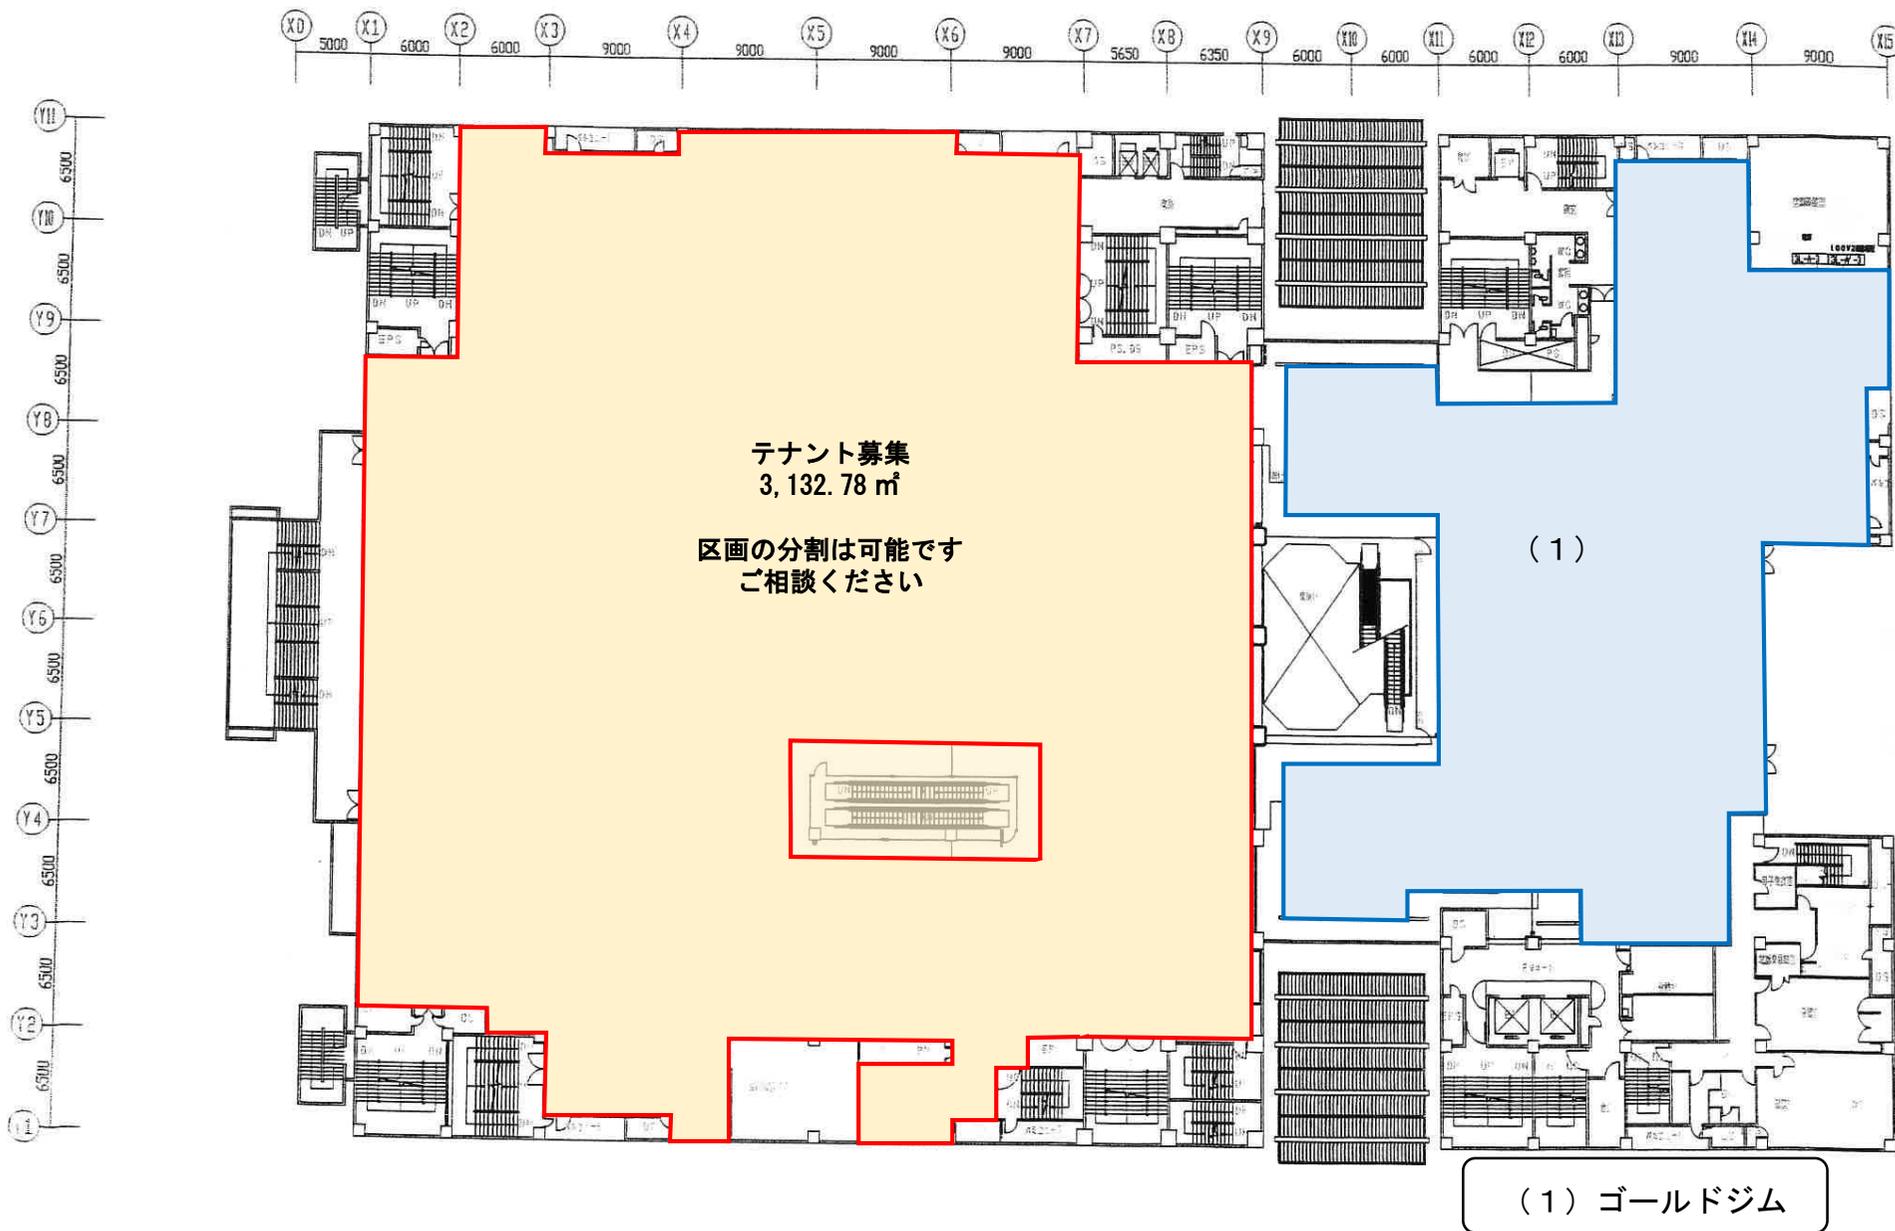

各階平面図及び募集区画（4階）

